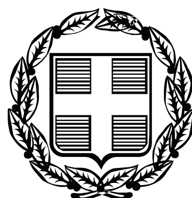


ΕΦΗΜΕΡΙΣ ΤΗΣ ΚΥΒΕΡΝΗΣΕΩΣ

ΤΗΣ ΕΛΛΗΝΙΚΗΣ ΔΗΜΟΚΡΑΤΙΑΣ

ΤΕΥΧΟΣ ΤΕΤΑΡΤΟ **Αρ. Φύλλου 241**

28 Μαΐου 2008

ΑΠΟΦΑΣΕΙΣ

Αριθμ. 12699/2198

Καθορισμός ορίων αιγιαλού και παραλίας στη θέση «Πλάκες» Δ.Δ. Βασιλιτσίου Δήμου Κορώνης Ν. Μεσσηνίας, προ ιδιοκτησιών Στυλιανού Βιτούνη και Μαριάννας Τριανταφυλλοπούλου.

Ο ΓΕΝΙΚΟΣ ΓΡΑΜΜΑΤΕΑΣ
ΠΕΡΙΦΕΡΕΙΑΣ ΠΕΛΟΠΟΝΝΗΣΟΥ

Έχοντας υπόψη:

1. Τις διατάξεις του ν. 2971/2001 υπό τον τίτλο «Αιγιαλός, παραλία και άλλες διατάξεις» (ΦΕΚ285 τ.Α΄/19.12.2001).

2. Τις διατάξεις του ν. 3200/1955 «περί διοικητικής αποκεντρώσεως», όπως τροποποιήθηκαν και ισχύουν σήμερα με τα ν.δ. 532/1970, β.δ. 704/1970, β.δ. 192/1972, π.δ. 71/1984, π.δ. 347/1986, ν. 2026/1992 και π.δ. 97/1993.

3. Τις διατάξεις του άρθρου 19, παράγραφος 5 του ν. 2344/1995, του άρθρου 52 παράγραφος 6 του ν. 2218/1994, του άρθρου 4 παράγραφος 7 του ν. 2240/1994, δυνάμει των οποίων αρμοδιότητες του Υπουργείου Οικονομικών που είχαν μεταβιβαστεί στους ανακλητούς Νομάρχες, είχαν περιέλθει στον Περιφερειακό Διευθυντή, σε συνδυασμό με τις διατάξεις του άρθρου 14 παράγραφος 2 του ν. 2399/1996, διά των οποίων κατηργήθησαν οι θέσεις Περιφερειακών Διευθυντών και οι αρμοδιότητες αυτών είχαν πλέον περιέλθει στο Γενικό Γραμματέα της Περιφέρειας και ασκούντο από τον Αναπληρωτή Περιφερειακό Διευθυντή.

4. Τις διατάξεις του τετάρτου εδαφίου της παραγράφου 2 του άρθρου 1 και της παραγράφου 6 του ιδίου άρθρου του ν. 2503/1997 «Διοίκηση, οργάνωση, στελέχωση της Περιφέρειας, ρύθμιση θεμάτων γιά την Τοπική Αυτοδιοίκηση και άλλες διατάξεις» (ΦΕΚ 107 τ.Α΄/1997), συμφώνως προς τις οποίες οι περιφερειακές Υπηρεσίες του Υπουργείου Οικονομικών, οι οποίες συγκροτούσαν, ομού με άλλες, την Περιφερειακή Διοίκηση του Νομού, δεν υπήχθησαν στην ενιαία οργανική μονάδα της Περιφέρειας ούτε καταργήθηκαν, αλλά αποτελούν από 1.9.1997, Υπηρεσίες του Υπουργείου Οικονομικών.

5. Το υπ' αριθμ. 28979/31.10.1997 έγγραφο της Δ/νσεως Διοικήσεως και Αποκεντρώσεως, συμφώνως προς το οποίο οι αρμοδιότητες του Γενικού Γραμματέως της Περιφέρειας επιθεμάτων αρμοδιότητος του Υπουργείου Οικονομικών, μετεφέρθησαν από 1.9.1997 στον Υπουργό Οικονομικών.

6. Την υπ' αριθμ. 42362/Υ252/28.9.2007 (ΦΕΚ 1948 τ.Β΄) κοινή απόφαση του Πρωθυπουργού και Υπουργού Οικονομίας και Οικονομικών «περί καθορισμού αρμοδιοτήτων των Υφυπουργών Οικονομίας και Οικονομικών».

7. Τις διατάξεις του ν. 3220/2004 (ΦΕΚ 15 τ.Α΄/2004), ιδία δε εκείνη του άρθρου 46, παράγραφος 21, δυνάμει της οποίας, από 10.4.2004 αρμοδιότητες του Υπουργού Οικονομίας και Οικονομικών, οι οποίες ανήκαν ή είχαν μεταβιβαστεί στους ανακλητούς Νομάρχες μέχρι ενάρξεως λειτουργίας των Νομαρχιακών Αυτοδιοικήσεων και αφορούν θέματα των Υπηρεσιών του Υπουργείου Οικονομίας και Οικονομικών, που εξαιρέθηκαν από την κατάργηση με τις διατάξεις της παραγράφου 2 του άρθρου 39 του ν. 2218/1994, περιέρχονται στο Γενικό Γραμματέα της οικείας Περιφέρειας, εκτός θεμάτων Υ.Δ.Ε.

8. Την υπ' αριθμ. 1063649/790/Α0006/3.8.2004 απόφαση του Υπουργού Οικονομίας και Οικονομικών, ιδίως δε την περίπτωση (μβ) του κεφαλαίου (Β) της εν λόγω.

9. Την από 1.11.2007 έκθεση της επιτροπής καθορισμού των ορίων αιγιαλού και παραλίας, η οποία συγκροτήθηκε κατά την πρόβλεψη του άρθρου 3 του ν. 2971/2001 δυνάμει της αποφάσεως υπ' αριθμ. 1611/2.4.2002 ως ετροποποιήθη διά των ομοίων 3972/12.8.2002 και 353/23.1.2004 της Προϊσταμένης της Οικονομικής Επιθεωρήσεως Πελοποννήσου, που καθόρισε τα όρια αιγιαλού και παραλίας στην περιοχή του θέματος, επί του από Ιουλίου 2007 τοπογραφικού διαγράμματος,το οποίο αποτελείται από μία (1) πινακίδα, κλίμακας 1:500, που συνέταξε ο Πολιτικός Μηχανικός Προκοπής Γ. Χάριτος το οποίο ήλεγξε και θεώρησε ο Προϊστάμενος της Κτηματικής Υπηρεσίας Ν. Μεσσηνίας Γ. Βλάχος την 7.9.2007.

10. Τη σύμφωνη γνώμη του αρμοδίου γνωμοδοτικού οργάνου, Γενικού Επιτελείου Ναυτικού/Διεύθυνση Α2/ Τμήμα Ιε, όπως αυτή έχει διατυπωθεί, διά του υπ' αριθ. Φ.544.5/103/08/Σ.3435/7.2.2008 εγγράφου του.

11. Το υπ' αριθμ. 40/27.7.2004 έγγραφο της Γενικής Γραμματείας της Κυβέρνησης, αναφορικώς προς τις προϋποθέσεις του άρθρου 9 παρ. 1 του ν. 2971/2001, επί των οποίων γίνεται μνεία των εξής:

α. Η μορφολογία της ακτής η οποία με εξαίρεση το βόρειο υπό καθορισμό τμήμα της είναι βραχώδης και απόκρυμνη, ικανού υψομέτρου ενώ το προς βορράν τελευταίο τμήμα αυτής είναι αμμώδες. Το προ της υπό

καθορισμόν περιοχής ανάπτυγμα ανοικτής θαλάσσης είναι μεγάλο νοτίως και νοτιοανατολικούς, όχι όμως και ανατολικώς.

β. Δεν υπάρχουν, ιδιαιτέρως καταγεγραμμένοι παράκτιοι φυσικοί πόροι στην υπό καθορισμό περιοχή.

γ. Η ακτή δεν υπόκειται σε δάβρωση συνεπεία της επ' αυτής εκσπάσεως του κυματισμού, φερτές ύλες κομιζόμενες εκ της χέρσου από χεμάρρους, δεν δύνανται να να προκαλέσουν προσαμμώσεις ικανές να δημιουργήσουν φαινόμενο παλαιού αιγιαλού.

δ. Η μορφολογία του πυθμένα όπως παρατηρείται από την ακτή φαίνεται επίσης αμμώδης.

ε. Ο κύριος τομέας ανάπτυξης του κυματισμού εκτιμάται ως κατά κύριο λόγο γωνιώδης υπό γωνία περίπου 45^0 από νότον προς την ακτή. Οι άνεμοι επηρρεάζοντες την ακτή πνέουν τόσο από ανατολική, νοτιοανατολική όσο και από βορειοανατολική κατεύθυνση. Εκτιμάται ότι επί της ακτής κύρια κυματική επιρροή προκαλείται από τους νοτιοδυτικούς ανέμους, επειδή εκ της κατευθύνσεως αυτής υπάρχει μεγάλο εύρος ανοικτής θαλάσσης. Δεν είναι διαθέσιμα ιδιαίτερα πορίσματα μετεωρολογικών στοιχείων.

στ. Στο αρχείο της Κτηματικής Υπηρεσίας, δεν υπάρχουν φάκελοι σχετικοί με αδειοδοτήσεις έργων επί αιγιαλού και θαλάσσης, κατά τα προϊσχύσαντα άρθρα 8, 9 και 12 του α.ν. 2344/1940 και 12 και 14 του ν. 2971/2001.

ζ. Στην υπό καθορισμό ορίων αιγιαλού και παραλίας περιοχή, δεν υφίσταται μηδέ εκκρεμεί έγκριση πολεοδομοκής μελέτης και δεν υπάρχουν εγκεκριμένες ιδιαίτερες χωροταξικές κατευθύνσεις, ενώ η περιοχή δεν τελεί υπό Κτηματογράφηση κατά τις διατάξεις των ν. 2308/1995, ν. 2664/1998 και ν. 3127/2003. Επίσης στην περιοχή δεν διεπιστώθη η ύπαρξη αυθαίρετων κατασκευών, είτε εντός θαλάσσης, είτε επί χώρου εκτιμώμενου αιγιαλού.

η Στην περιοχή δεν υπάρχουν καταγεγραμμένα Δημόσια Κτήματα σε γειτονία με τον υπό καθορισμό αιγιαλό.

ι. Η περιοχή δεν είναι κηρυγμένη ως προστατευόμενη και καθ' α είναι γνωστά, δεν διαθέτει ευπαθή οικοσυστήματα, αποφασίζουμε:

Την επικύρωση της από 1.11.2007 έκθεσης της επιτροπής του άρθρου 3 του ν. 2971/2001, καθώς και του από Ιουλίου 2007 τοπογραφικού διαγράμματος μίας (1) πινακίδας, που συνέταξε ο Πολιτικός Μηχανικός Προκοπής Γ. Χαρίτος κλίμακας 1:500, το οποίο τη συνοδεύει, καθοριζομένων τοιουτοτρόπως, γραμμής αιγιαλού υπό στοιχεία διαγράμματος Α1, Α2, Α3, Α4, Α5 και Α6, Α7, Α8, Α9, Α10, Α11 και Α12, δώδεκα (12) συνολικώς σημείων και γραμμής παραλίας υπό στοιχεία διαγράμματος Π1, Π2, Π3, Π4, Π5, Π6, Π7, Π8, Π9, Π10, Π11 και Π12 δώδεκα (12) επίσης σημείων. Το εύρος της δημιουργούμενης ζώνης παραλίας ανέρχεται σε δέκα (10) μέτρα.

Δεν διαπιστώθηκε η ύπαρξη παλαιού αιγιαλού, σύμφωνα με τις προβλέψεις των άρθρων 5 και 6 του ν. 2971/2001 και της γνωμοδότησης υπ' αριθμ. 207/2001 του Νομικού Συμβουλίου του Κράτους.

Η απόφαση αυτή, μαζί με τα προαναφερόμενα, έκθεση και διάγραμμα, να δημοσιευθεί στην Εφημερίδα της Κυβερνήσεως.

Τρίπολη 19 Μαρτίου 2008

Ο Γενικός Γραμματέας Περιφέρειας
ΝΙΚΟΛΑΟΣ ΑΓΓΕΛΟΠΟΥΛΟΣ

ΕΚΘΕΣΗ
ΕΠΙΤΡΟΠΗΣ ΚΑΘΟΡΙΣΜΟΥ ΟΡΙΩΝ ΑΙΓΙΑΛΟΥ ΚΑΙ ΠΑΡΑΛΙΑΣ

στη θέση «Πλάκες», περιοχής Δ.Δ. Βασιλιτσίου Δήμου Κορώνης Ν. Μεσσηνίας, προ ιδιοκτησίας Στυλιανού Βιτούνη και Μαριάννας Τριανταφυλλοπούλου.

Η κάτωθι υπογεγραμμένη επιτροπή, αρμόδια για το διοικητικό καθορισμό ορίων αιγιαλού και παραλίας, σύμφωνα με το άρθρο 3 του ν. 2971/2001 «Αιγιαλός, παραλία και άλλες διατάξεις», συγκροτηθείσα δυνάμει της αποφάσεως υπ' αριθμ. οικ. 15689/21.9.2006 της Γενικής Γραμματέως Περιφέρειας Πελοποννήσου και αποτελείται από τους:

1. Κύρκο Ιωάννη, Πολιτικό Υπομηχανικό, αναπληρωτή Προϊστάμενο της Κτηματικής Υπηρεσίας Ν. Μεσσηνίας, επειδή απουσιάζει ο Προϊστάμενος.

2. Σαλβάνο Αριστοτέλη, Πλοίαρχο Λ.Σ., Κεντρικό Λιμενάρχη Καλαμάτας.

3. Αθανασούλη Ιωάννη, Πολιτικό Μηχανικό, της Διεύθυνσης ΠΕ.ΧΩ. Πελοποννήσου, ο οποίος αναπληρώνει τον κωλυόμενο Διευθυντή της εν λόγω Διεύθυνσης.

4. Τζώρτζη Καλλιόπη, Αγρονόμο και Τοπογράφο Μηχανικό, υπάλληλο της Κτηματικής Υπηρεσίας Νομού Μεσσηνίας.

Δεν παρευρέθη το 5^0 μέλος της επιτροπής.

Συνήλθε σήμερα, 1.11.2007, ημέρα Πέμπτη, μετά την υπ' αριθμ. 3642/675/30.10.2007 πρόσκληση της Κτηματικής Υπηρεσίας, στο Δ.Δ. Βασιλιτσίου, προκειμένου να εξετάσει το θέμα του καθορισμού ορίων αιγιαλού και παραλίας στη θέση «Πλάκες» Δ.Δ. Βασιλιτσίου, προ ιδιοκτησίας Στυλιανού Βιτούνη και Μαριάννας Τρανταφυλλοπούλου. Αφού έλαβε υπόψη:

α) Τις διατάξεις του ν. 2971/2001 με τίτλο «Αιγιαλός παραλία και άλλες διατάξεις», διά των οποίων αντικατεστάθησαν οι διατάξεις του α.ν. 2344/1940.

β) Το από Ιουλίου 2007 τοπογραφικό διάγραμμα του Πολιτικού Μηχανικού Προκοπίου Γ. Χαρίτου, το οποίο αποτελείται από μία (1) πινακίδα, είναι δε κλίμακας 1:500, το οποίο ήλεγξε και εθεώρησε ο Προϊστάμενος της Κτηματικής Υπηρεσίας Ν. Μεσσηνίας Γ. Βλάχος την 7.9.2007.

γ) Την περί αιγιαλού και παραλίας δικαστική και διοικητική νομολογία, καθ'ην έκταση είναι γνωστές στην επιτροπή.

δ) Τη διαμόρφωση της ακτής, η οποία με εξαίρεση το βόρειο υπό καθορισμό τμήμα της, είναι βραχώδης και απόκρημνη, ικανού υψομέτρου. Το προς βορρά τελευταίο τμήμα αυτής είναι αμμώδες. Είναι εκτεθιμένη στην πνοή ανατολικών, νοτιοανατολικών αλλά και βορειοανατολικών ανέμων. Εκτιμάται ότι η επ' αυτής κύρια κυματική επιρροή, προκαλείται από τους νοτιοδυτικούς ανέμους, επειδή εκ της κατευθύνσεως αυτής υπάρχει μεγάλο εύρος ανοικτής θαλάσσης. Δεν υπάρχουν ιδιαιτέρως καταγεγραμμένοι παράκτιοι φυσικοί πόροι στην υπό καθορισμό περιοχή. Δεν είναι διαθέσιμα ιδιαίτερα πορίσματα εκτιμήσεως μετεωρολογικών στοιχείων. Η μορφολογία του πυθμένα όπως παρατηρείται από την ακτή, φαίνεται επίσης αμμώδης. Ο τομέας ανάπτυξης του κυματισμού εκτιμάται ως κατά κύριο λόγο γωνιώδης υπό γωνία περίπου 45^0 από νότο προς την ακτή. Στην περιοχή δεν διεπιστώθη η ύπαρξη αυθαιρέτων κατασκευών, είτε εντός θαλάσσης, είτε επί χώρου εκτιμώμενου αιγιαλού. Δεν υπάρχουν εγκεκριμένες χω-

ροταξικές κατευθύνσεις στην περιοχή. Δεν υπάρχουν καταγεγραμμένα δημόσια κτήματα σε γειτονία με τον υπό καθορισμό αιγιαλό. Η περιοχή δεν τελεί υπό Κτηματογράφηση κατά τις διατάξεις των ν. 2308/1995, ν. 2664/1998 και ν. 3127/2003.

ε) Το γεγονός ότι το προ της υπό καθορισμό περιοχής ανάπτυγμα ανοικτής θαλάσσης είναι μεν μεγάλο νοτίως - νοτιοανατολικώς, όχι όμως και ανατολικώς.

στ) Τη σχετική εισήγηση του Προέδρου της επιτροπής.

ζ) Τα όρια ευδοκιμήσεως και φυής αυτοφυούς βλαστήσεως στην υπό οριοχάραξη ακτή, ως και την θέση των οφρύων των απόκρημνων πρανών, αποφασίζει όπως εισηγηθεί:

1ο. Τον επί του ως άνω διαγράμματος καθορισμό της γραμμής του αιγιαλού, σύμφωνα με τις αρχικές επί του εδάφους διαπιστώσεις του ελέγξαντος το διάγραμμα Προϊσταμένου της Κτηματικής Υπηρεσίας Ν. Μεσσηνίας Βλάχου Γεωργίου και την εισήγηση του, με κόκκινη πολυγωνική γραμμή Α1, Α2, Α3, Α4, Α5, Α6, Α7, Α8, Α9, Α10, Α11 και Α12, δώδεκα (12) συνολικώς σημείων.

2ο. Τη δημιουργία ζώνης παραλίας, ανάντη της γραμμής αιγιαλού και σε συνέχεια αυτής, καθοριζόμενη με κίτρινη πολυγωνική γραμμή Π1, Π2, Π3, Π4, Π5, Π6, Π7, Π8, Π9, Π10, Π11 και Π12, δώδεκα (12) συνολικώς σημείων, εις τρόπον ώστε, να δημιουργείται καθ' όλο το μήκος της υπό καθορισμόν ακτής, ενιαίο εύρος ζώνης παραλίας δέκα (10) μέτρων.


Τα ανωτέρω κατά τρόπον ώστε οι κορυφές Κ12 και Π12, να απολήγουν στην περιοχή του κατά προσέγγιση πέρατος των ακραίων προς νότο κορυφών του αιγιαλού και της παραλίας, τις καθορισμένες δυνάμει της αποφάσεως ν. 14/1972 του Νομάρχη Μεσσηνίας (ΦΕΚ 30 τ.Δ΄/9.2.1972), οι δε κορυφές Α1 και Π1, να ταυτίζονται με τις αντίστοιχες του διοικητικού καθορισμού του γενομένου δυνάμει της υπ' αριθμ. 1074438/7666/ Β0010/23.10.2000 απόφασης του Υπουργού Οικονομικών (ΦΕΚ 779 τ.Δ΄/16.11.2000).


3ο. Δεν διεπιστώθησαν ενδείξεις παρουσίας παλαιού αιγιαλού.

Η Επιτροπή

Πρόεδρος
ΙΩΑΝΝΗΣ ΚΥΡΚΟΣ

Τα Μέλη
ΑΡΙΣΤΟΤΕΛΗΣ ΣΑΛΒΑΝΟΣ
ΙΩΑΝΝΗΣ ΑΘΑΝΑΣΟΥΛΗΣ
ΚΑΛΛΙΟΠΗ ΤΖΩΡΤΖΗ

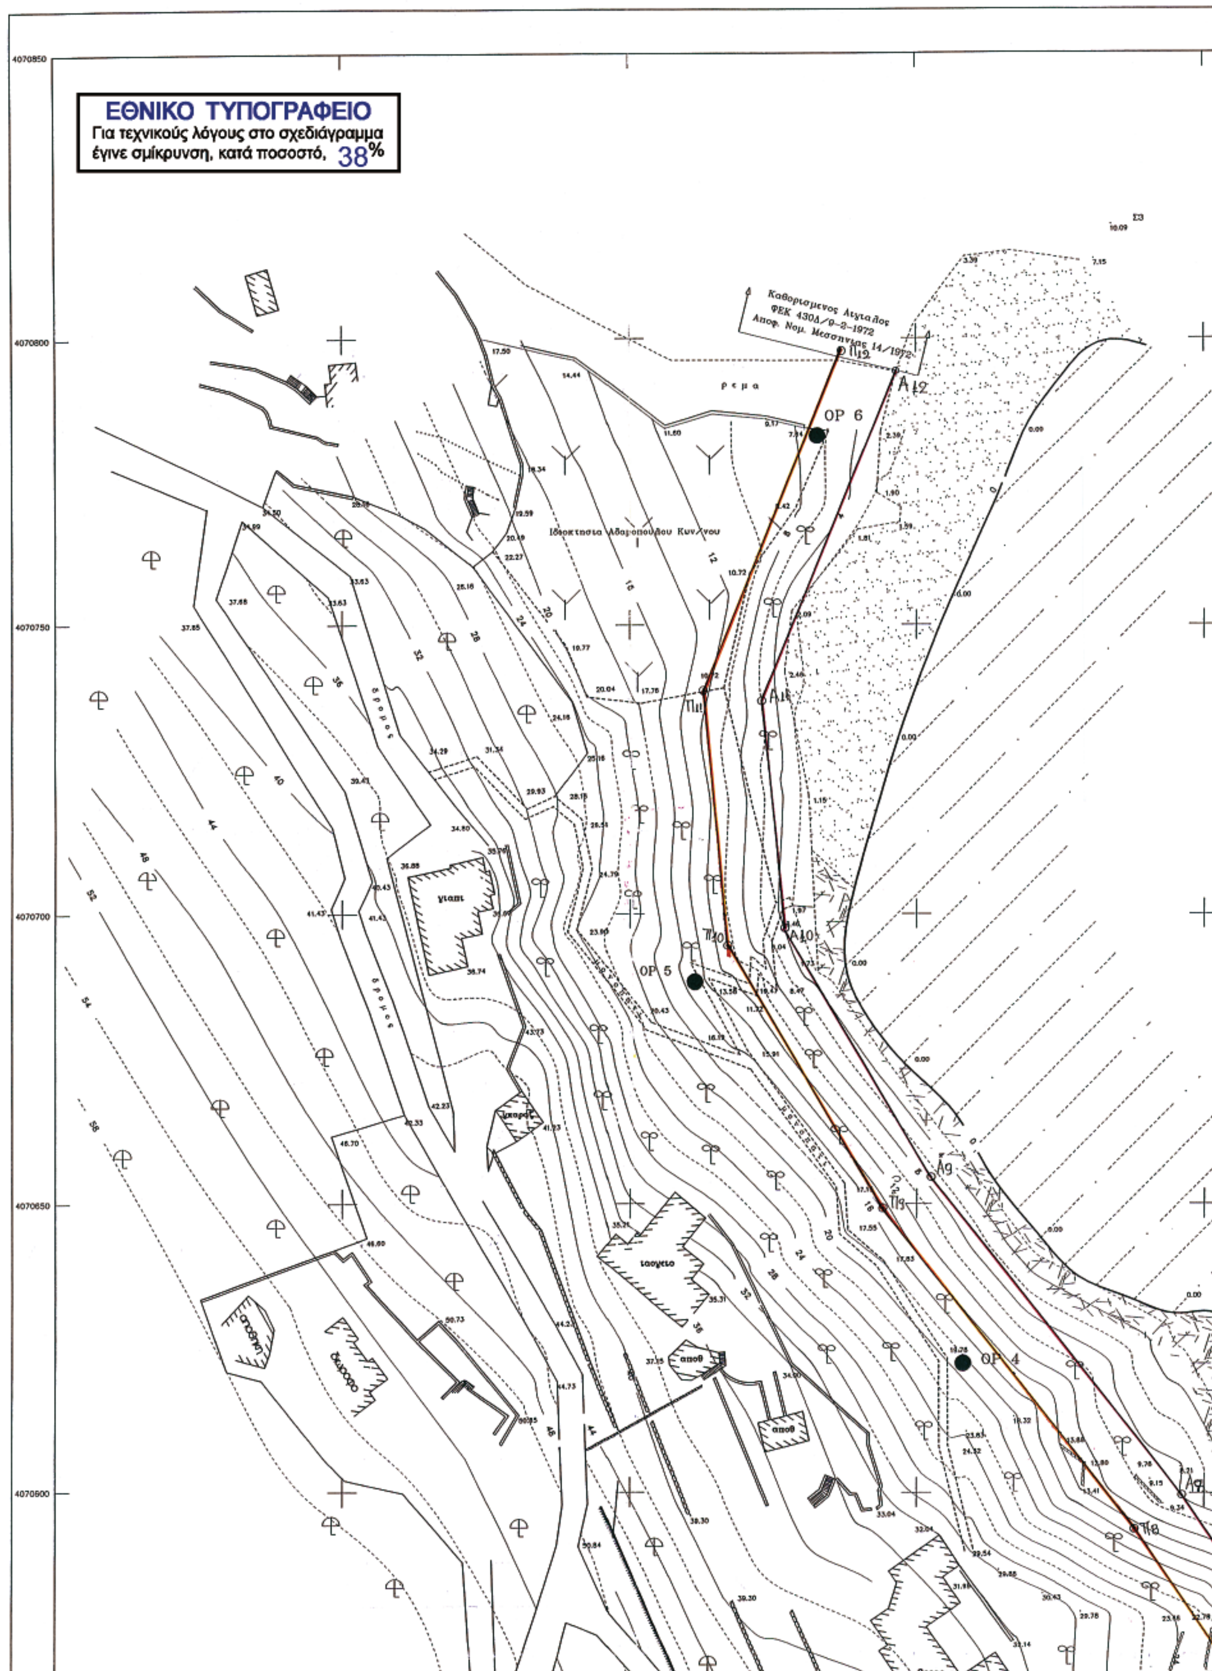
ΕΘΝΙΚΟ ΤΥΠΟΓΡΑΦΕΙΟ
Για τεχνικούς λόγους στο σχεδιάγραμμα
έγινε σμίκρυνση, κατά ποσοστό, 38%
Καθορισμενος Αιγιαλος
ΦΕΚ 430Δ/9-2-1972
Αποφ. Νομ. Μεσσηνιας 14/1972
ρεμα
ΟΡ 6
ΟΡ 5
ΟΡ 4
Ιδιοκτησια Αδαμοπουλου Κων/νου
γιαπι
δρομος
αποθ
4070850
4070800
4070750
4070700
4070650
4070600

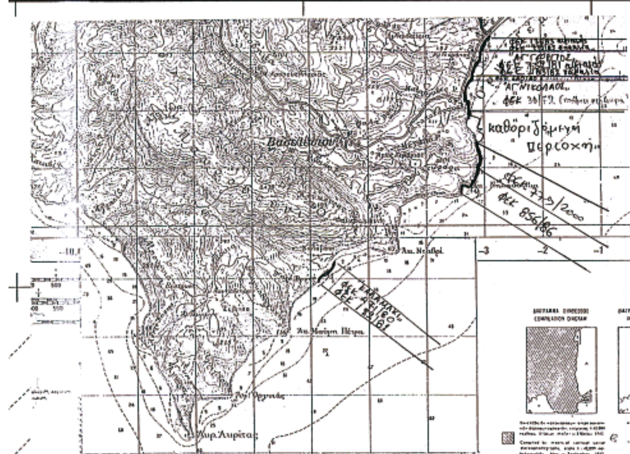

ΤΟΠΟΓΡΑΦΙΚΟ ΔΙΑΓΡΑΜΜΑ

ΚΑΘΟΡΙΣΜΟΥ ΑΙΓΙΑΛΟΥ ΚΑΙ ΠΑΡΑΛΙΑΣ
ΣΤΗΝ ΤΟΠΟΘΕΣΙΑ ΄΄ΠΛΑΚΕΣ΄΄ Δ.Δ ΒΑΣΙΛΙΤΣΙΟΥ
ΔΗΜΟΥ ΚΟΡΩΝΗΣ

ΑΡΜΟΔΙΑΣ ΟΙΚΟΝΟΜΙΚΗΣ ΕΦΟΡΙΑΣ ΚΑΛΑΜΑΤΑΣ
ΝΟΜΑΡΧΙΑΣ ΜΕΣΣΗΝΙΑΣ

ΚΛΙΜΑΚΑ 1 : 500	
ΗΜΕΡΟΜΗΝΙΑ ΙΟΥΛΙΟΣ 2007	ΑΡ. ΣΧΕΔΙΟΥ 1

ΣΥΝΤΑΞΗ

[illegible]ΠΙΟΣ Γ. ΧΑΡΙΤΟ[illegible]
[illegible]ΠΟΛΙΤΙΚΟΣ ΜΗΧΑΝΙΚΟΣ
[illegible]ΠΙΣΤΗΜΙΟΥ ΠΑΤΡΩΝ
ΜΕΛΟΣ Τ.Ε.Ε. ΑΡΙΘ. ΜΗΤΡΩΟΥ 84522
[illegible]ΛΑΚΟΠΟΥΛΟΥ 52 - ΑΘΗΝΑ
[illegible] 210 7222218 - ΚΙΝ: 6977 65 37 [illegible]
[illegible]28997 - Δ.Ο.Υ. ΙΖ΄ ΑΘΗΝ[illegible]

ΕΛΕΓΧΘΗΚΕ-ΘΕΩΡΗΘΗΚΕ
κατά το εφικτό μετά από
αυτοψία κατά την 07-09-2007
Καλαμάτα 07-09-07
Ο προϊστάμενος της
[illegible]ΜΑΤΙΚΗΣ ΥΠΗΡΕΣΙΑΣ

Γεώργιος Στεφ. Βλάχος
Αγρονόμος & Τοπογράφος Μηχανικός
ΠΕ5 με Α΄ βαθμό

Υπόψη της Επιτροπής
άρθρου 3 Ν.2971/2001
Το παρόν διάγραμμα συνοδεύ[ει]
την από 01/11/2007 έκθεση
της επιτροπής αιγιαλού

Γραμμή αιγιαλού
" Παραλίας

Καλαμάτα 01-11-2007
Η Επιτροπή

1. Κύρκος Ιωάννης
Τεχνολόγος Πολιτικός
Μηχανικός ΤΕ4/Α΄

2. Π[...]ος Α. ΣΑΛΒΑΝΟΣ Α΄
ΑΘΑΝΑΣΟΥΛΗΣ ΙΩΑΝ.

3. ΠΟΛ.ΜΗΧ-ΚΟΣ ΜΕ Γ΄ Β

4. Τζώρτζη Καλλιόπη
Αγρονόμος & Τοπογράφος Μηχανικός
Π.Ε. 5 Α.Μ. Τ.Ε.Ε. 87668

Ε.Γ.Σ.Α. (Ελληνικό Γεωδ. Σύστημα Αναφοράς)
Ελλειψοειδές GRS 80 α=6378137 f=1/298.2572236
Εγκάρσια Μερκατορική Προβολή
Κεντρικός Μεσημβρινός λο=24° Κο=0.9996
Στον Κεντρικό Μεσημβρινό Αναφοράς το Χ = 500.00 μ.
Γεωγραφικό Πλάτος Αναφοράς 00° 00' 00"

ΠΙΝΑΚΑΣ ΣΥΝΤΕΤΑΓΜΕΝΩΝ ΟΡΟΣΗΜΩΝ

Α/Α	Χ	Ψ
ΟΡ1	315376,805	4070449,259
ΟΡ2	315346,391	4070507,205
ΟΡ3	315323,964	4070541,489
ΟΡ4	315258,040	4070622,331
ΟΡ5	315211,376	4070688,160
ΟΡ6	315232,768	4070783,015

ΠΙΝΑΚΑΣ ΣΥΝΤΕΤΑΓΜΕΝΩΝ ΣΤΑΣΕΩΝ

Α/Α	Χ	Ψ
Σ1	315253,737	4070379,259
Σ2	315320,750	4070518,790
Σ3	315283,970	4070819,921


ΠΙΝΑΚΑΣ ΣΥΝΤΕΤΑΓΜΕΝΩΝ ΤΡΙΓΩΝΟΜΕΤΡΙΚΩΝ ΓΤ[...]

ΟΝΟΜΑ	Χ	Ψ	Ζ
ΝΙΣΑΚΟΥΛΙΑ	314721,408	4070061,593	104,096
ΒΑΣΙΛΙΤΣΙΟΝ	312559,386	4069292,000	404,681


ΣΥΝΤΕΤΑΓΜΕΝΕΣ ΟΡΟΣΗΜΟΥ 10 ΚΑΘΟΡΙΣΜΕΝΟΥ
ΑΙΓΙΑΛΟΥ ΦΕΚ 779 Δ/16-11-2000


Α/Α	Χ	Ψ
ΟΡ10	315391,300	4070385,970

ΣΥΜΒΟΛΙΣΜΟΙ ΣΤΟΙΧΕΙΩΝ

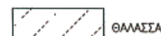 ΘΑΛΑΣΣΑ

 ΑΜΜΟΣ – ΠΑΡΑΛΙΑ

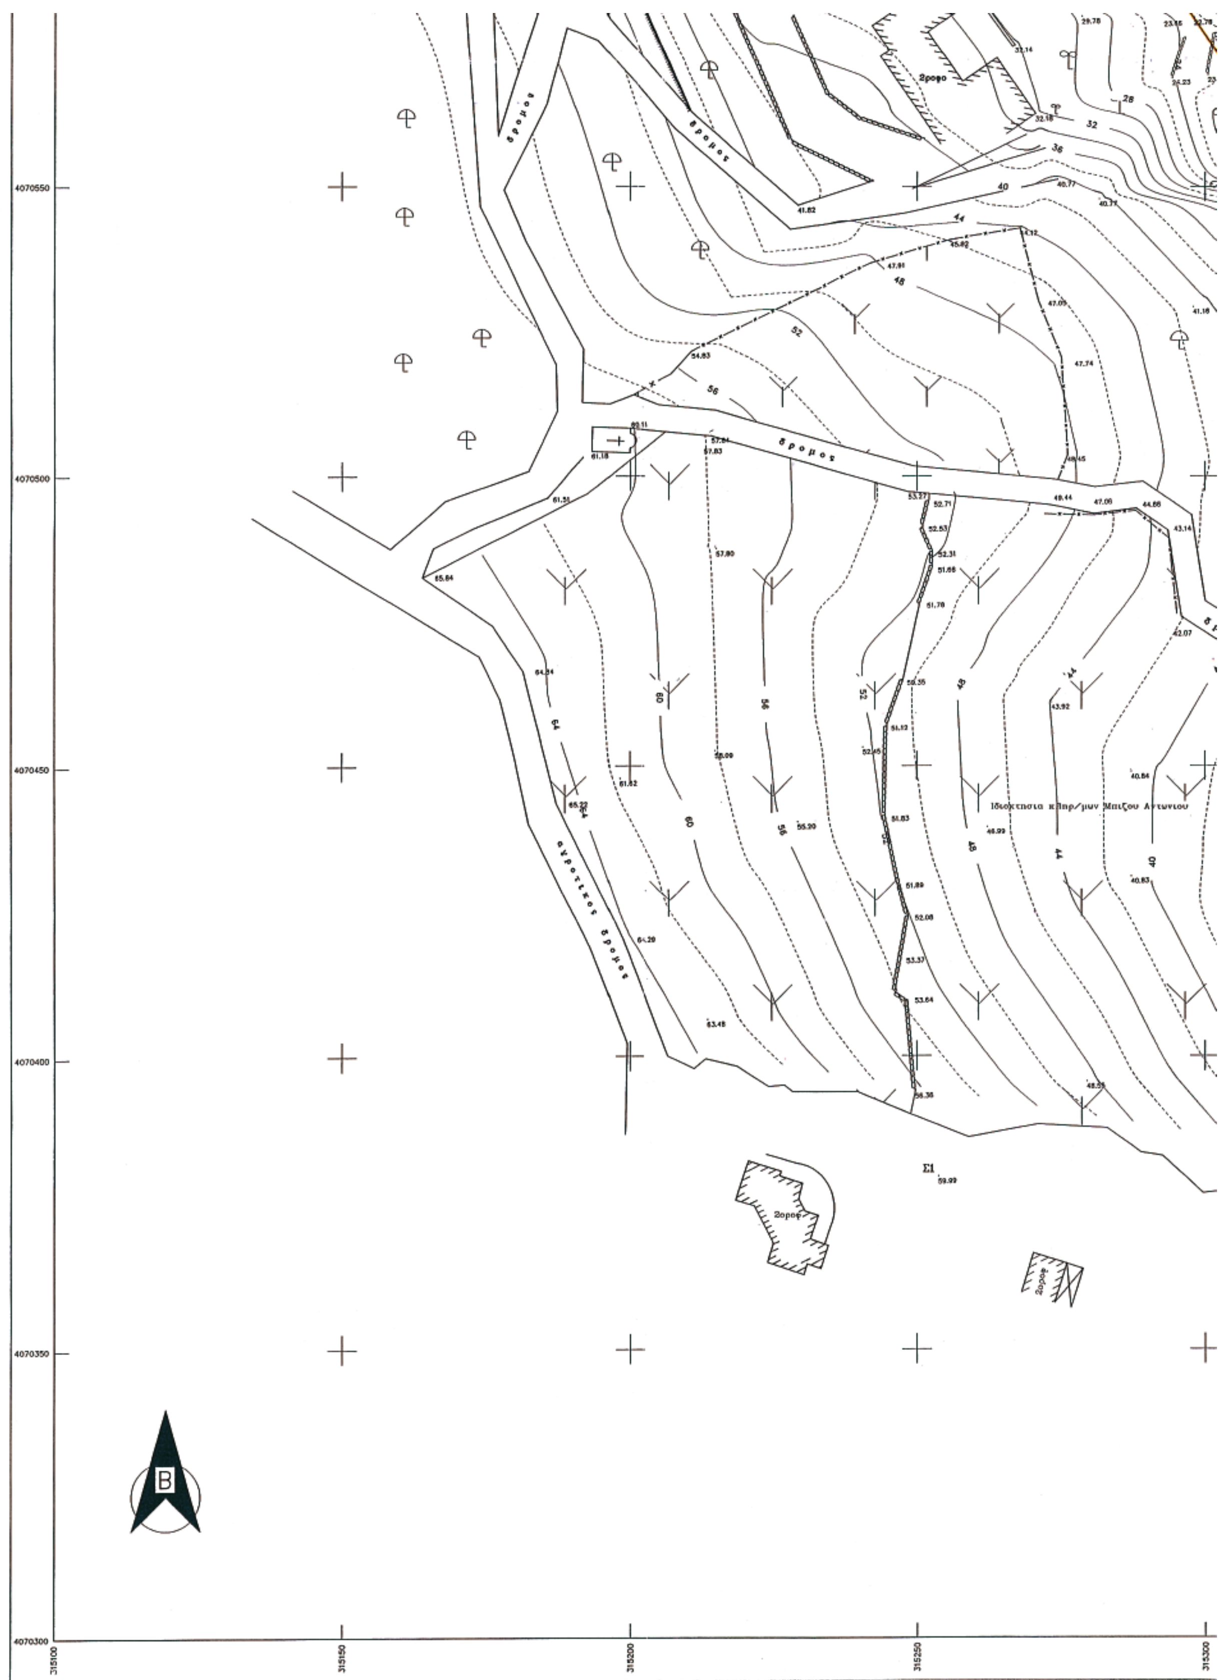
δρομος
δρομος
δρομος
αγροτικος δρομος
Ιδιοκτησια κληρ/μων Μπιζου Αντωνιου
Σ1
Σορος
4070550
4070500
4070450
4070400
4070350
4070300
315100
315150
315200
315250
315300
Β

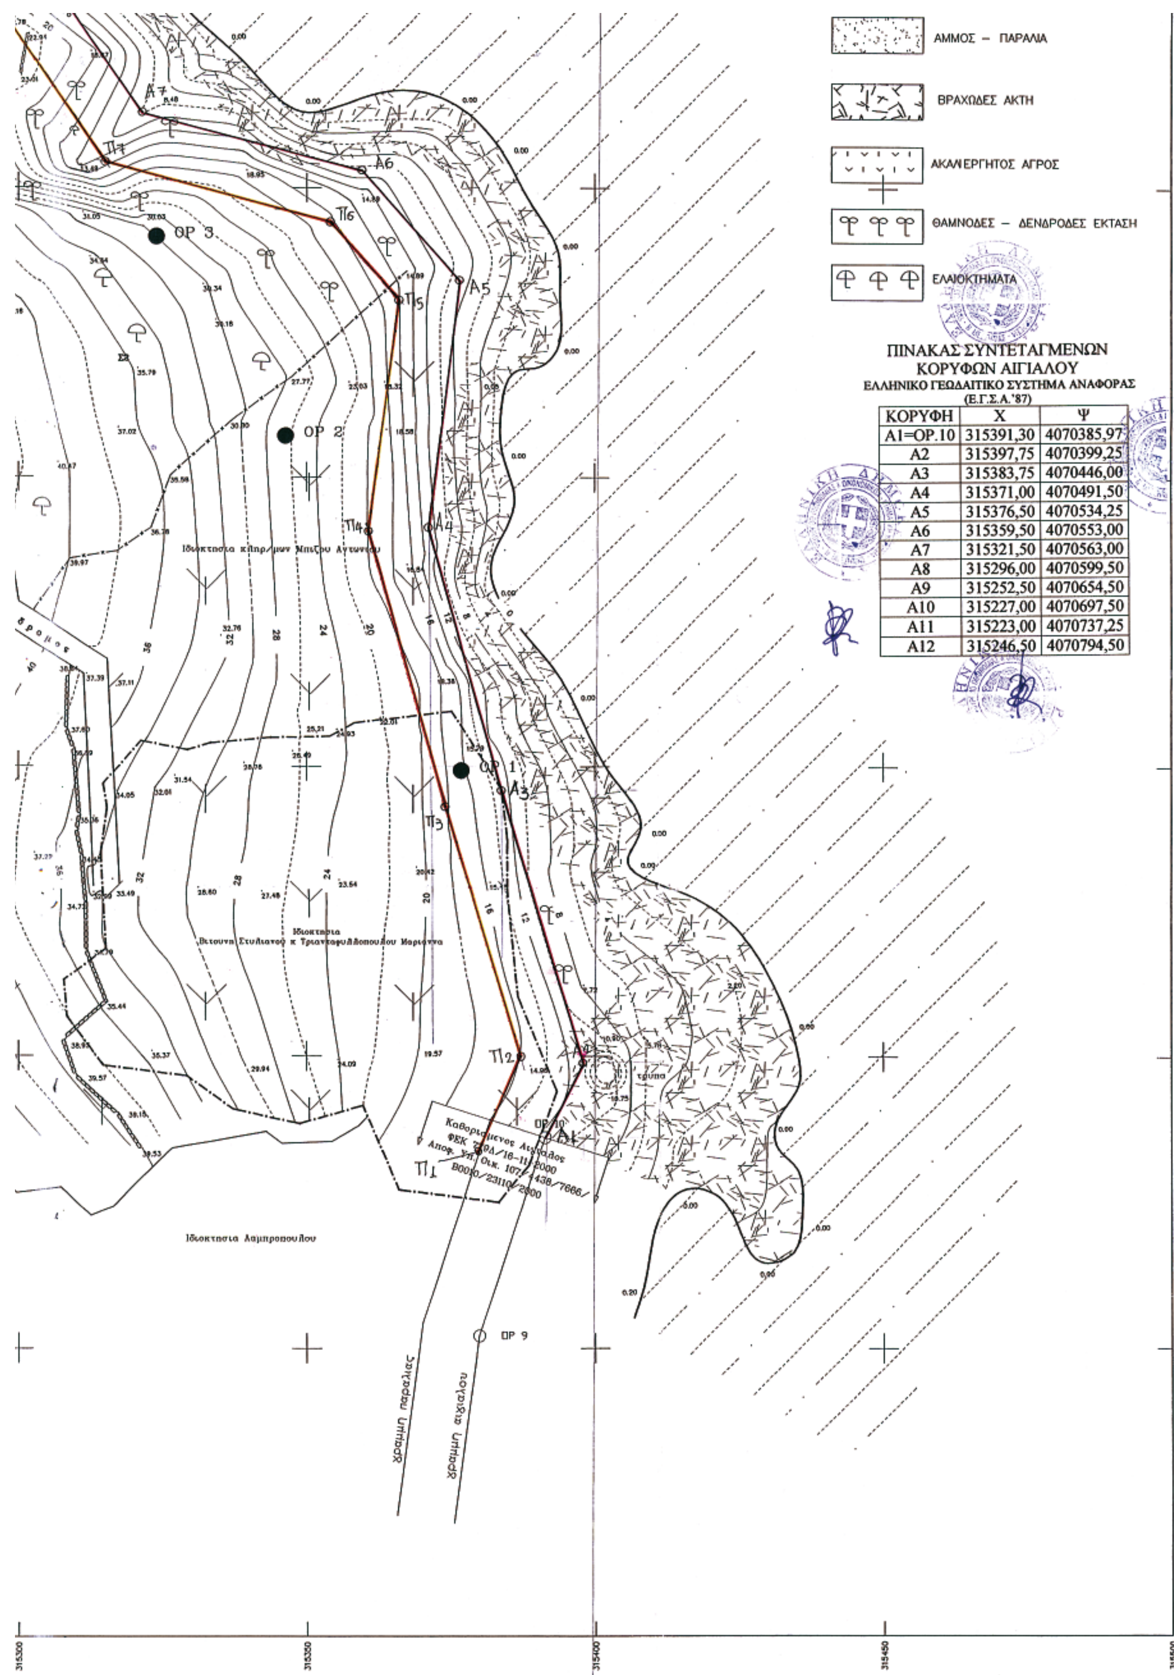

ΠΙΝΑΚΑΣ ΣΥΝΤΕΤΑΓΜΕΝΩΝ
ΚΟΡΥΦΩΝ ΑΙΓΙΑΛΟΥ
ΕΛΛΗΝΙΚΟ ΓΕΩΔΑΙΤΙΚΟ ΣΥΣΤΗΜΑ ΑΝΑΦΟΡΑΣ
(Ε.Γ.Σ.Α.'87)

ΚΟΡΥΦΗ	X	Ψ
Α1=ΟΡ.10	315391,30	4070385,97
Α2	315397,75	4070399,25
Α3	315383,75	4070446,00
Α4	315371,00	4070491,50
Α5	315376,50	4070534,25
Α6	315359,50	4070553,00
Α7	315321,50	4070563,00
Α8	315296,00	4070599,50
Α9	315252,50	4070654,50
Α10	315227,00	4070697,50
Α11	315223,00	4070737,25
Α12	315246,50	4070794,50

ΕΘΝΙΚΟ ΤΥΠΟΓΡΑΦΕΙΟ

ΕΦΗΜΕΡΙΣ ΤΗΣ ΚΥΒΕΡΝΗΣΕΩΣ

ΠΕΡΙΦΕΡΕΙΑΚΑ ΓΡΑΦΕΙΑ ΠΩΛΗΣΗΣ Φ.Ε.Κ.

ΘΕΣΣΑΛΟΝΙΚΗ - Βασ. Όλγας 227	23104 23956	**ΛΑΡΙΣΑ** - Διοικητήριο	2410 597449
ΠΕΙΡΑΙΑΣ - Ευριπίδου 63	210 4135228	**ΚΕΡΚΥΡΑ** - Σαμαρά 13	26610 89122
ΠΑΤΡΑ - Κορίνθου 327	2610 638109	**ΗΡΑΚΛΕΙΟ** - Πεδιάδος 2	2810 300781
ΙΩΑΝΝΙΝΑ - Διοικητήριο	26510 87215	**ΜΥΤΙΛΗΝΗ** - Πλ. Κωνσταντινουπόλεως 1	22510 46654
ΚΟΜΟΤΗΝΗ - Δημοκρατίας 1	25310 22858		

ΤΙΜΗ ΠΩΛΗΣΗΣ ΦΥΛΛΩΝ ΤΗΣ ΕΦΗΜΕΡΙΔΟΣ ΤΗΣ ΚΥΒΕΡΝΗΣΕΩΣ

Σε έντυπη μορφή

- Για τα Φ.Ε.Κ. από 1 μέχρι 16 σελίδες σε 1 €, προσαυξανόμενη κατά 0,20 € για κάθε επιπλέον οκτασέλιδο ή μέρος αυτού.
- Για τα φωτοαντίγραφα Φ.Ε.Κ. σε 0,15 € ανά σελίδα.

Σε μορφή DVD/CD

Τεύχος	Ετήσια έκδοση	Τριμηνιαία έκδοση	Μηνιαία έκδοση
Α΄	150 €	40 €	15 €
Β΄	300 €	80 €	30 €
Γ΄	50 €	-	-
Υ.Ο.Δ.Δ.	50 €	-	-
Δ΄	110 €	30 €	-

Τεύχος	Ετήσια έκδοση	Τριμηνιαία έκδοση	Μηνιαία έκδοση
Α.Α.Π.	110 €	30 €	-
Ε.Β.Ι.	100 €	-	-
Α.Ε.Δ.	5 €	-	-
Δ.Δ.Σ.	200 €	-	20 €
Α.Ε. - Ε.Π.Ε. και **Γ.Ε.ΜΗ.**	-	-	100 €

- Η τιμή πώλησης μεμονωμένων Φ.Ε.Κ. σε μορφή cd-rom από εκείνα που διατίθενται σε ψηφιακή μορφή και μέχρι 100 σελίδες, σε 5 € προσαυξανόμενη κατά 1 € ανά 50 σελίδες.
- Η τιμή πώλησης σε μορφή cd-rom/dvd, δημοσιευμάτων μιας εταιρείας στο τεύχος Α.Ε.-Ε.Π.Ε. και Γ.Ε.ΜΗ. σε 5 € ανά έτος.

ΠΑΡΑΓΓΕΛΙΑ ΚΑΙ ΑΠΟΣΤΟΛΗ Φ.Ε.Κ.: Τηλεφωνικά: 210 4071010 - fax: 210 4071010 - internet: http://www.et.gr

ΕΤΗΣΙΕΣ ΣΥΝΔΡΟΜΕΣ Φ.Ε.Κ.

Τεύχος	Έντυπη μορφή	Ψηφιακή Μορφή
Α΄	225 €	190 €
Β΄	320 €	225 €
Γ΄	65 €	Δωρεάν
Υ.Ο.Δ.Δ.	65 €	Δωρεάν
Δ΄	160 €	80 €
Α.Α.Π.	160 €	80 €
Ε.Β.Ι.	65 €	33 €

Τεύχος	Έντυπη μορφή	Ψηφιακή Μορφή
Α.Ε.Δ.	10 €	Δωρεάν
Α.Ε. - Ε.Π.Ε. και **Γ.Ε.ΜΗ.**	2.250 €	645 €
Δ.Δ.Σ.	225 €	95 €
Α.Σ.Ε.Π.	70€	Δωρεάν
Ο.Π.Κ.	-	Δωρεάν
Α΄+ Β΄+ Δ΄ + Α.Α.Π.	-	450 €

- Το τεύχος Α.Σ.Ε.Π. (έντυπη μορφή) θα αποστέλλεται σε συνδρομητές ταχυδρομικά, με την επιβάρυνση των 70 €, ποσό το οποίο αφορά τα ταχυδρομικά έξοδα.
- Για την παροχή πρόσβασης μέσω διαδικτύου σε Φ.Ε.Κ. προηγουμένων ετών και συγκεκριμένα στα τεύχη: **α)** Α, Β, Δ, Α.Α.Π., Ε.Β.Ι. και Δ.Δ.Σ., η τιμή προσαυξάνεται, πέραν του ποσού της ετήσιας συνδρομής του 2007, κατά 40 € ανά έτος και ανά τεύχος και **β)** για το τεύχος Α.Ε.-Ε.Π.Ε. & Γ.Ε.ΜΗ., κατά 60 € ανά έτος παλαιότητας.

* Η καταβολή γίνεται σε όλες τις Δημόσιες Οικονομικές Υπηρεσίες (Δ.Ο.Υ.). Το πρωτότυπο διπλότυπο (έγγραφο αριθμ. πρωτ. 9067/28.2.2005 2η Υπηρεσία Επιτρόπου Ελεγκτικού Συνεδρίου) με φροντίδα των ενδιαφερομένων, πρέπει να αποστέλλεται ή να κατατίθεται στο Εθνικό Τυπογραφείο (Καποδιστρίου 34, Τ.Κ. 104 32 Αθήνα).
* Σημειώνεται ότι φωτοαντίγραφα διπλοτύπων, ταχυδρομικές Επιταγές για την εξόφληση της συνδρομής, δεν γίνονται δεκτά και θα επιστρέφονται.
* Οι οργανισμοί τοπικής αυτοδιοίκησης, τα νομικά πρόσωπα δημοσίου δικαίου, τα μέλη της Ένωσης Ιδιοκτητών Ημερησίου Τύπου Αθηνών και Επαρχίας, οι τηλεοπτικοί και ραδιοφωνικοί σταθμοί, η Ε.Σ.Η.Ε.Α., τα τριτοβάθμια συνδικαλιστικά Όργανα και οι τριτοβάθμιες επαγγελματικές ενώσεις δικαιούνται έκπτωσης πενήντα τοις εκατό (50%) επί της ετήσιας συνδρομής (τρέχον έτος + παλαιότητα).
* Το ποσό υπέρ Τ.Α.Π.Ε.Τ. [5% επί του ποσού συνδρομής (τρέχον έτος + παλαιότητα)], καταβάλλεται ολόκληρο (Κ.Α.Ε. 3512) και υπολογίζεται πριν την έκπτωση.
* Στην Ταχυδρομική συνδρομή του τεύχους Α.Σ.Ε.Π. δεν γίνεται έκπτωση.

Πληροφορίες για δημοσιεύματα που καταχωρούνται στα Φ.Ε.Κ. στο τηλ.: 210 5279000.
Φωτοαντίγραφα παλαιών Φ.Ε.Κ.: Μάρνη 8 τηλ.: 210 8220885, 210 8222924, 210 5279050.
Οι πολίτες έχουν τη δυνατότητα ελεύθερης ανάγνωσης των δημοσιευμάτων που καταχωρούνται σε όλα τα τεύχη της Εφημερίδας της Κυβερνήσεως πλην εκείνων που καταχωρούνται στο τεύχος Α.Ε.-Ε.Π.Ε και Γ.Ε.ΜΗ., από την ιστοσελίδα του Εθνικού Τυπογραφείου (www.et.gr).

Οι υπηρεσίες εξυπηρέτησης πολιτών λειτουργούν καθημερινά από 08:00 μέχρι 13:00



ΑΠΟ ΤΟ ΕΘΝΙΚΟ ΤΥΠΟΓΡΑΦΕΙΟ
ΚΑΠΟΔΙΣΤΡΙΟΥ 34 * ΑΘΗΝΑ 104 32 * ΤΗΛ. 210 52 79 000 * FAX 210 52 21 004
ΗΛΕΚΤΡΟΝΙΚΗ ΔΙΕΥΘΥΝΣΗ: http://www.et.gr – e-mail: webmaster.et@et.gr